

M 1:10


**PREDL-Hybrid-Schacht  
DN 1000**

19.06.15 Miene

**Duplex-Schachtteile  
Z-42.1-504**

**Duplex-  
Schachtdichtung  
DS SG-P 18 bis 26  
EN 681-1**

**Unterteil  
DIN 4034, Teil 1  
EN1917**

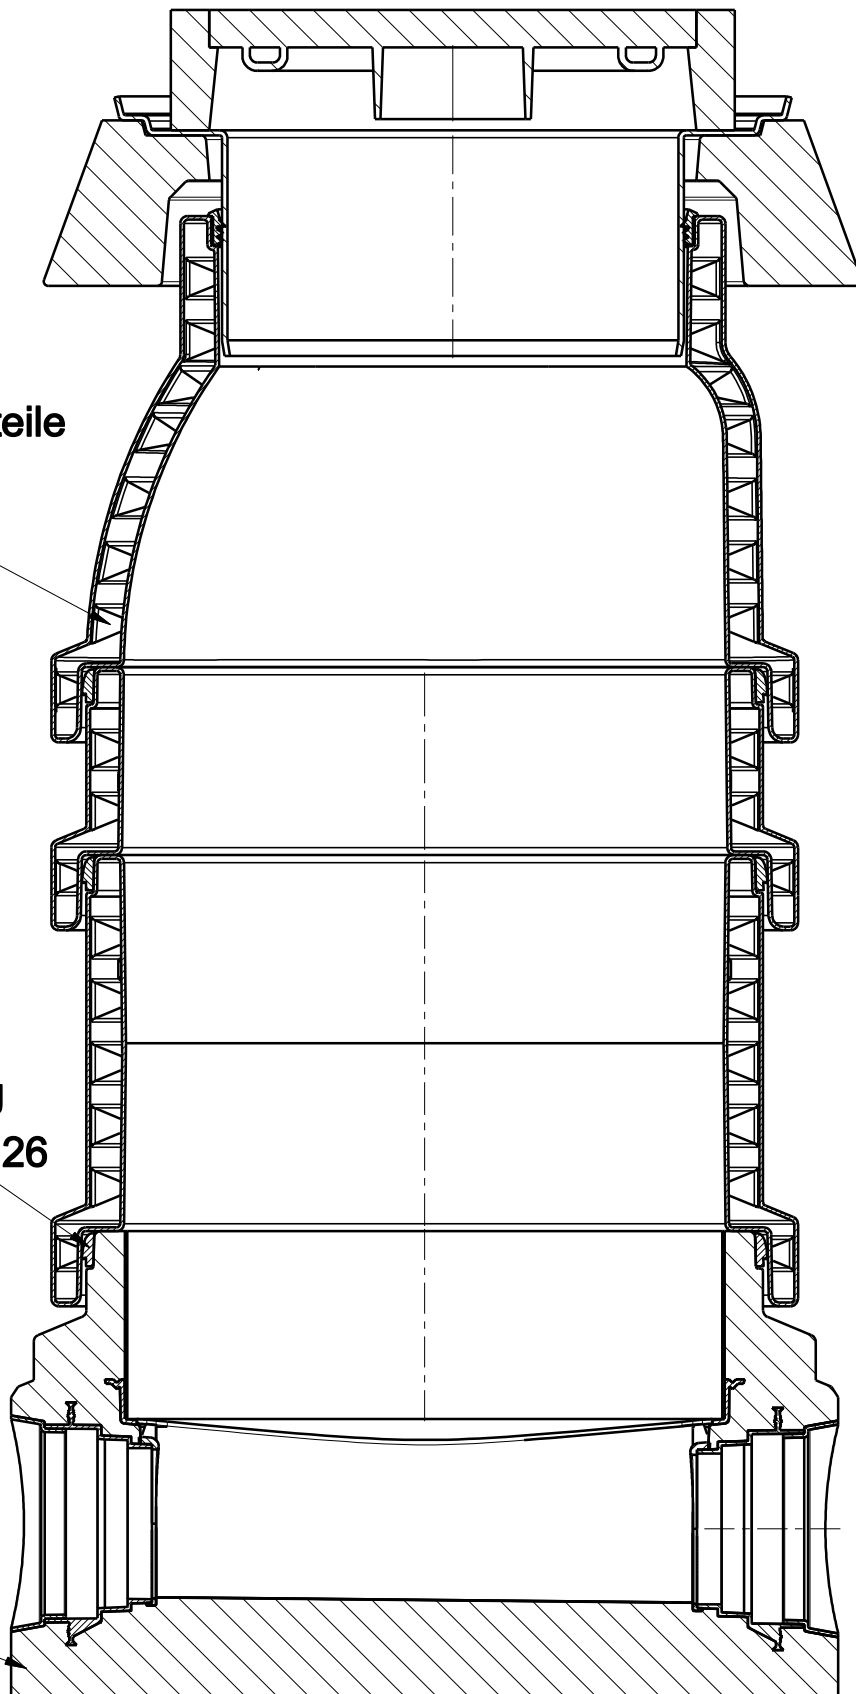

**M 1:10**

**PREDL-Hybrid-Schacht  
DN 800**

**.19.06.15 Miene**